



Harju Elekter Elektrotehnika AS

+372 6747449

Paldiski mnt. 31

info.heet@harjuelekter.com

76606 Keila

www.harjuelekter.com

Estonia

Pakkumise number

Müügitellimuse number

HETR P

Objekti nimi

HETR Pooltooted

Tellija

Käsitleja

Vastavus standartile

EN 61439-5

Tüüp

HETR L

Paigalduskoht

Välispaigaldis

Sisepaigaldis

Paigaldusviis

Maasse

Mastile

Värv (Kest)

RAL7032

....

Kaitseaste (väline)

34D

Kaitseaste (avatud ustega)

IP 2X

Keskonnatemperatuur

-25...+40

Veenina

Jah

Ei

Põhjalaadid

Jah

Ei

Sokkel

Jah

Ei

Lukud



Ümarlukk

Jaotuskilp



Kolmnurk 10

Liitumiskilp

Jaotuskilp

Liitumiskilp

Maandussüsteem

TN-C

Tunnusvool [In]

250

A

Tunnuspinge [Un]

230/400

V

Tunnussagedus [fn]

50

Hz

Enimalt talutav lühiajaline vool [Icw]

≤10

kA/1s

Enimalt lubatav löökvool [Ipk]

-

kA

Latistuse materjal

Cu

Al

N/PEN ristlõige faasijuhi ristlõikest

50%

100%

Juhtmed hülssida

Jah

Ei

Kaablite ühendusviis

Kaablikingaga

Klemmiga

Kommertsmõõtmine

Jah

Ei

Kahepoolne toide

Jah

Ei

Juhtahelate pinge

230VAC


....

Märkused

1. Sisemine juhtmestus NSGAFÖU 70 mm².


NB! Enne toote eksploatatsiooni võtmist tuleb teostada kõigile elektriühendustele järelepingutus. Mittekvaliteetsest paigaldusest tingitud vigade ja sellega seoses toimunud õnnetuste ja võimaliku kahju eest ei vastuta ei tootja ega tarnija.

Töötas välja ats.pihu 06.01.2023	Kontrollis	Kinnitas	Pakkumise number	Projekti Nimi	Kaubakood	Paigaldis =	Asukoht	
Muudatus	Kuupäev	Muutja	Märkus	Müügitellimuse number	Kirjeldus	Dokumendi Nr.	Muudatus	Dokumendi tüüp
A	06.01.2023	A. Muizis	Lisatud faasijuhtmete ristlõige	HETR P	HETR Pooltooted	HETR P0063		EEB
			Tellija	Tehnilised andmed		HETR P-HETRP00631-EEB		
					Harju Elekter Elektrotehnika AS +372 6747449 info.heet@harjuelekter.com	Paldiski mnt. 31 76606 Keila Estonia	Formaat	Lehti
							DIN A3	1
							Mõõtkava	Lehti
							1 : 1	1
								1

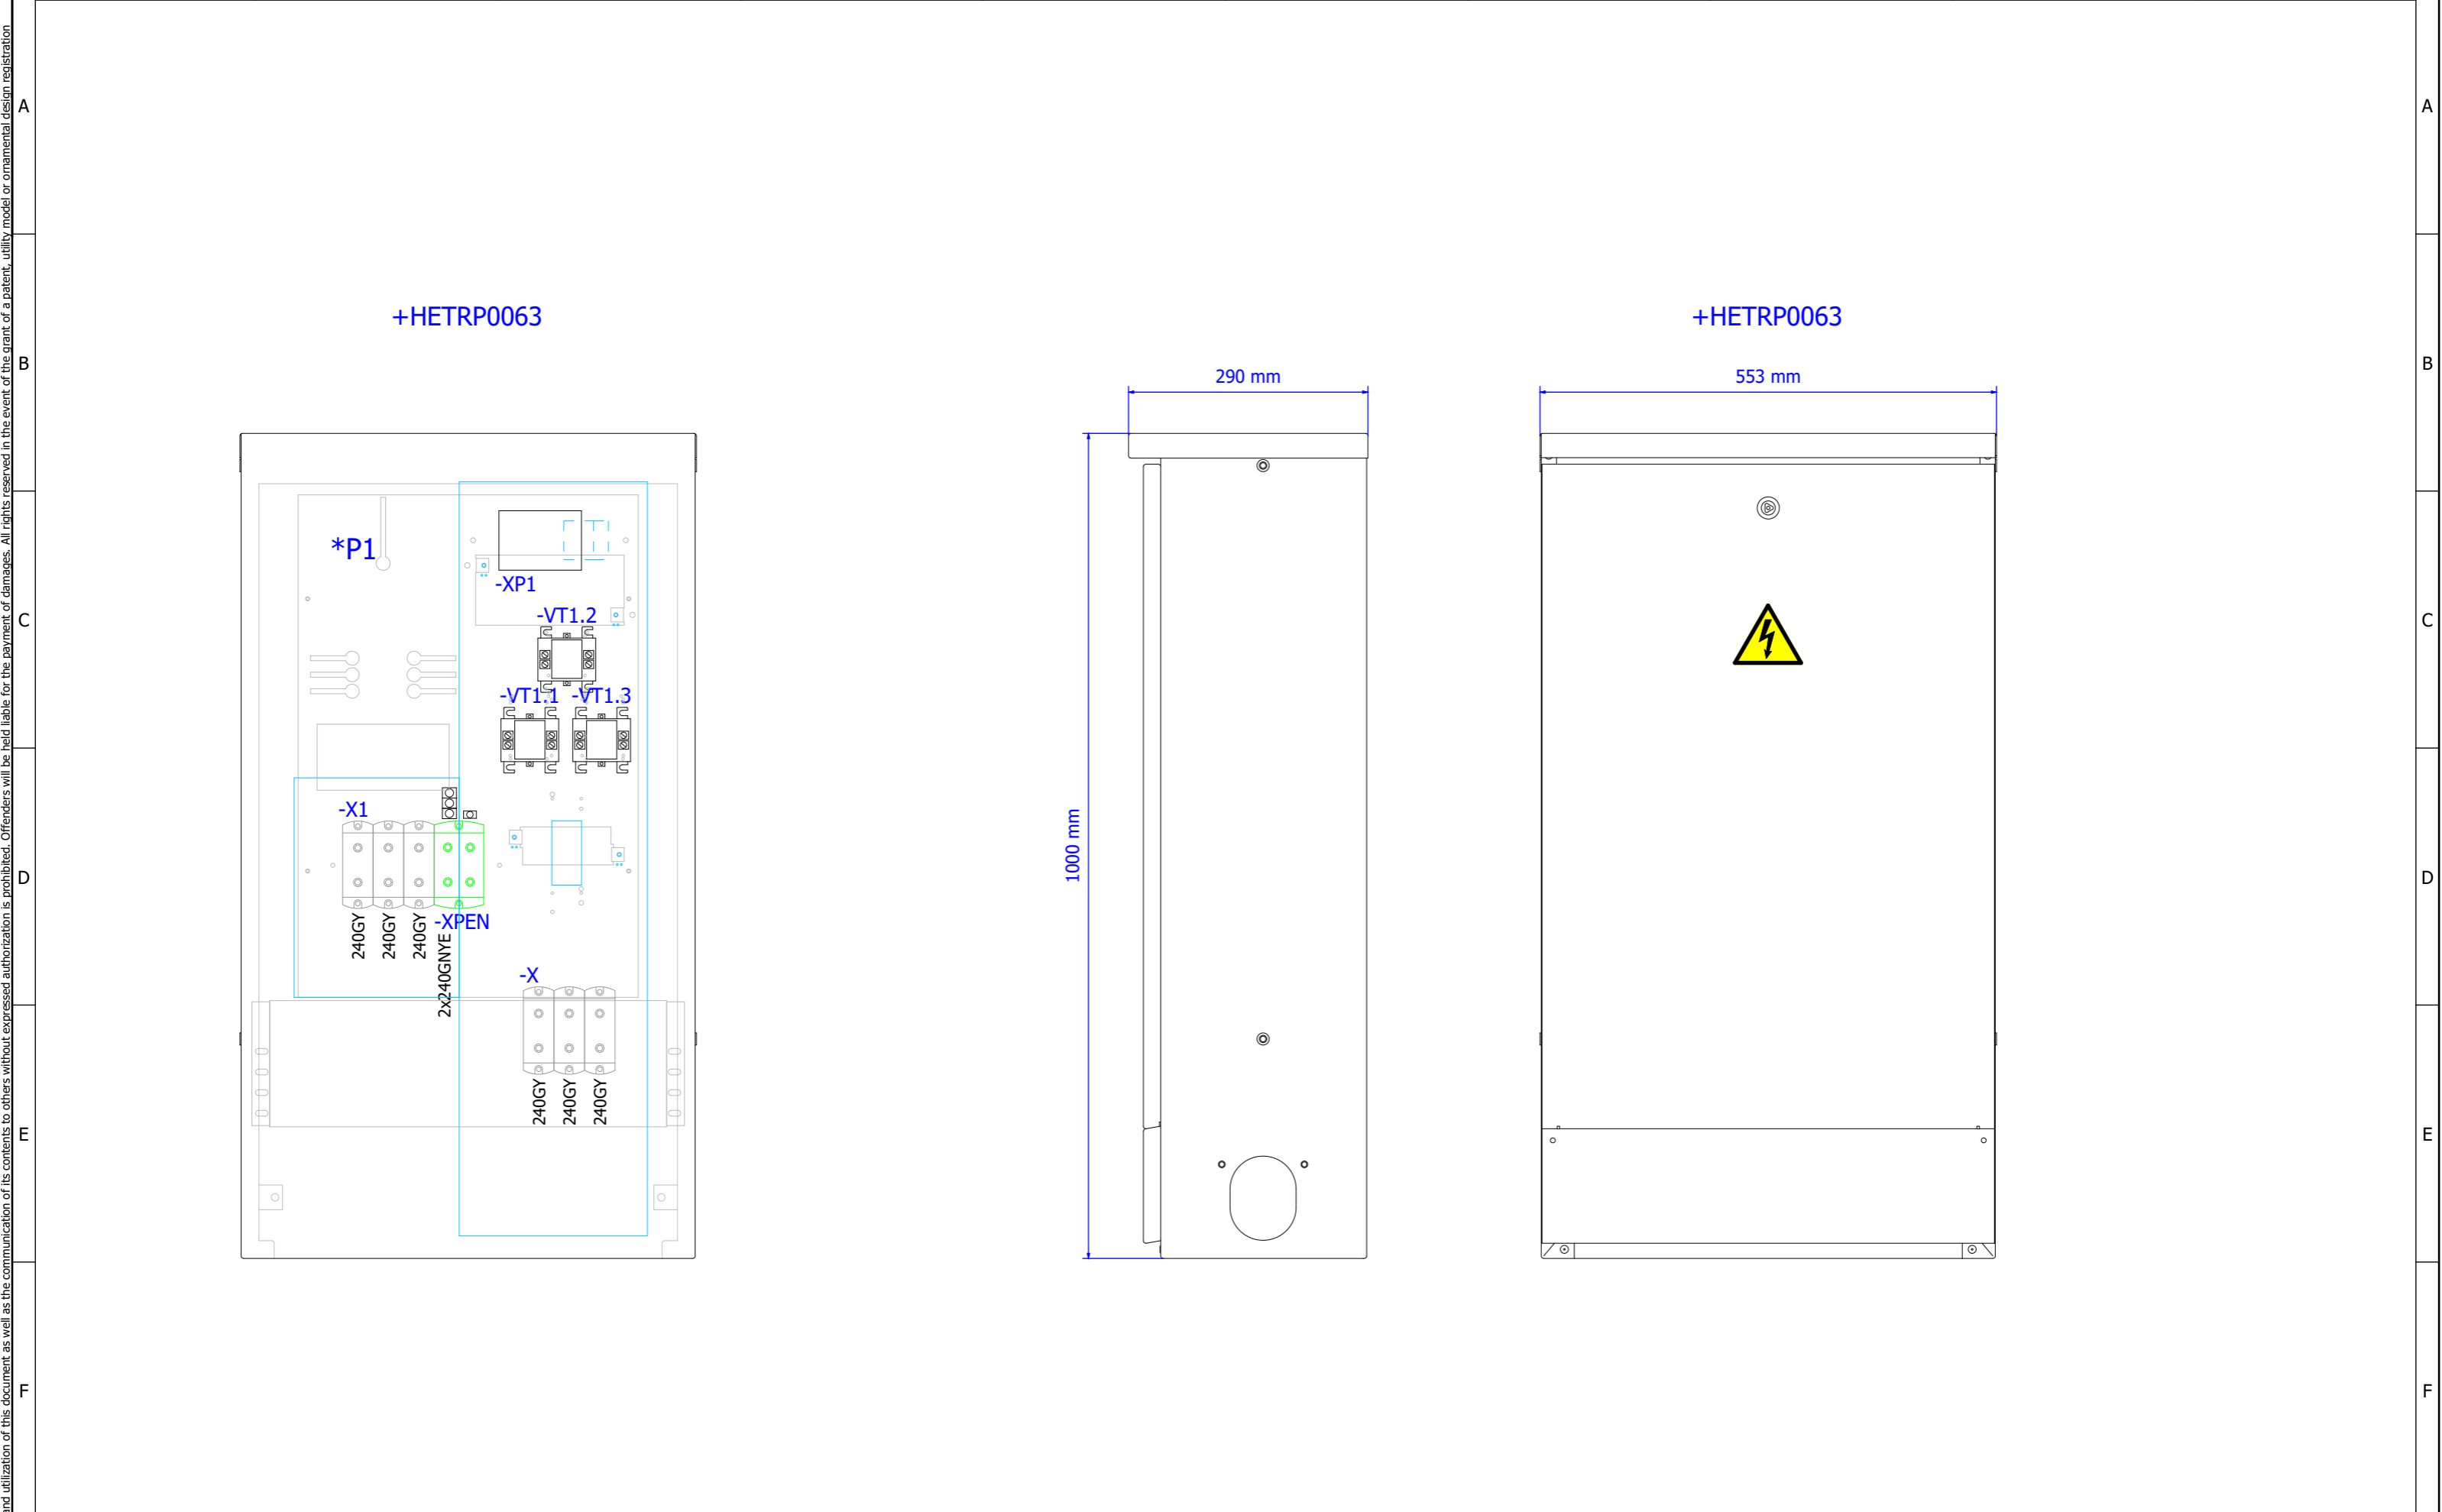

Töötas välja ats.pihu 06.01.2023		Kontrollis		Kinnitas	Pakkumise number	Projekti Nimi HETR Pooltooted	Kaubakood HETRP0063	Paigaldis = HETRP0063	Asukoht		
Muudatus	Kuupäev	Muutja	Märkus	Müügitellimuse number	Kirjeldus	 Harju Elekter Elektrotehnika AS +372 6747449 info.heet@harjuelekter.com	Paldiski mnt. 31 76606 Keila Estonia	Dokumendi Nr. HETR P-HETRP00631-ETC	Muudatus		Dokumendi tüüp ETC
A	06.01.2023	A. Muizis	Lisatud faasisjuhtmete ristlõige	HETR P	Paigutusjoonis			Formaat DIN A3	Möötkava 1 : 7	Leht 2	Lehti 1
				Tellijä							

The copying, distribution and utilization of this document as well as the communication of its contents to others without expressed authorization is prohibited. Offenders will be held liable for the payment of damages. All rights reserved in the event of the grant of a patent, utility model or ornamental design registration.

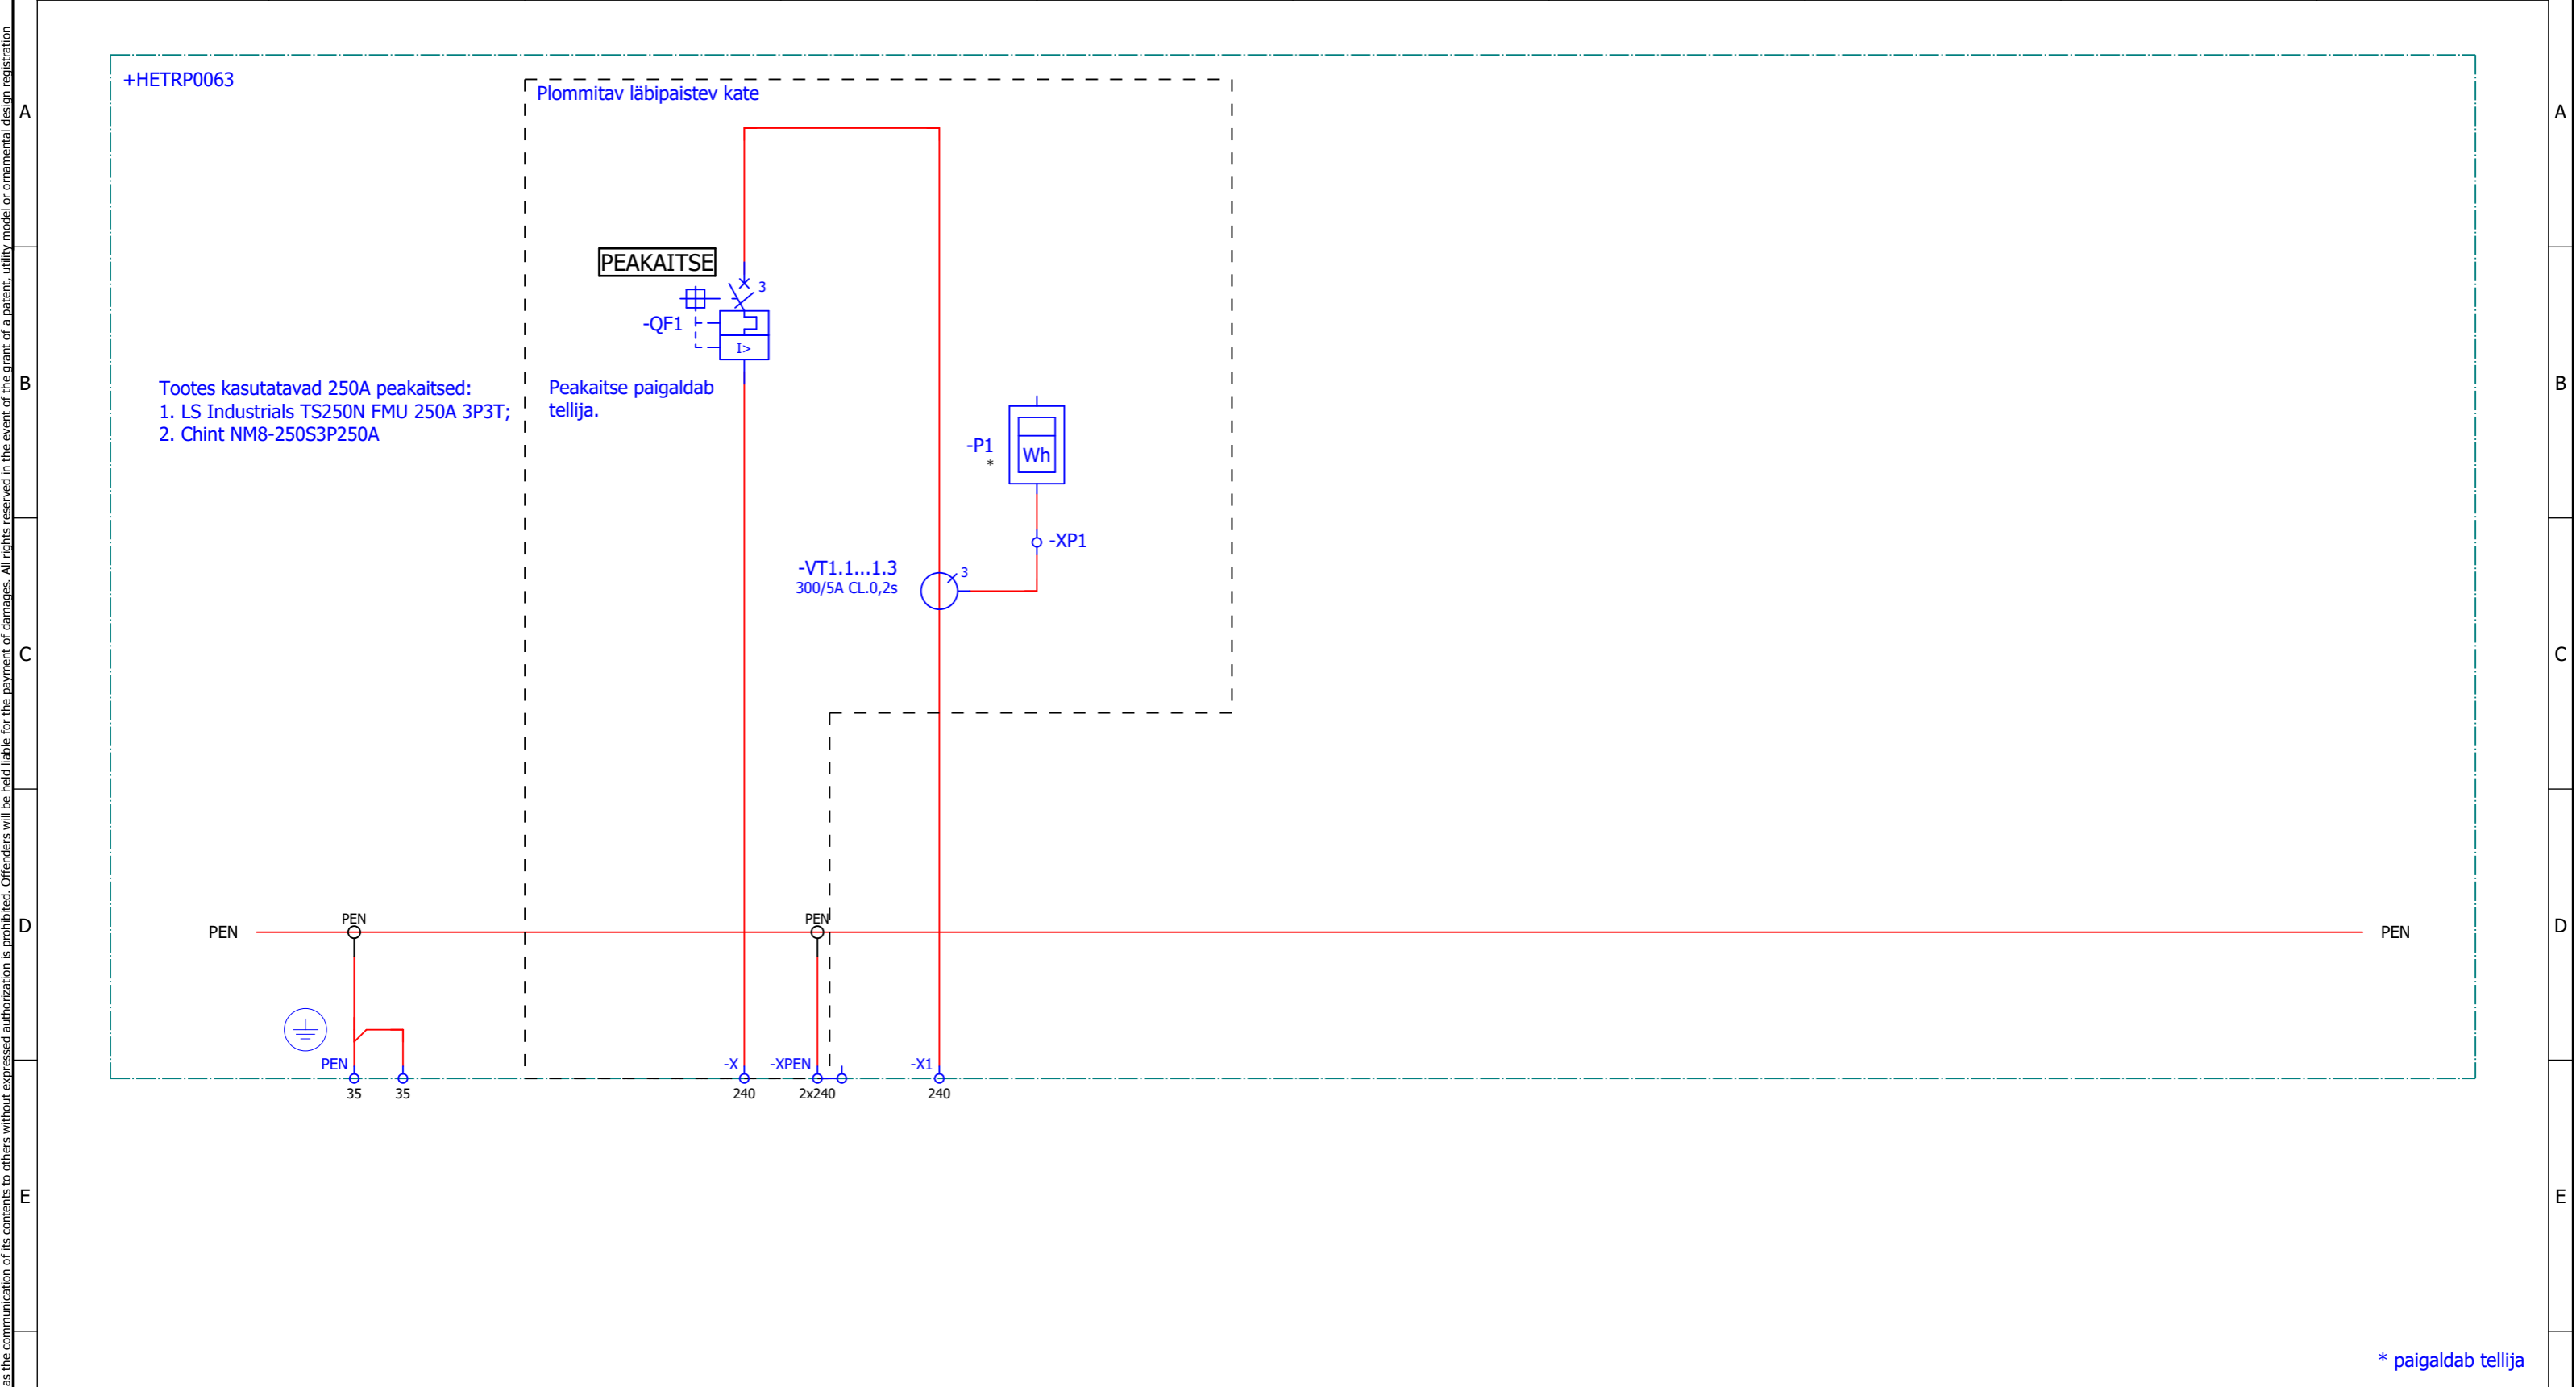

* paigaldab tellija

FIIDER													
VOOL			250A										
KIRJELDUS	Kordusmaandus		Sisend	Väljund									
KAABELDUS			35-240 mm ²	35-240 mm ²									

Töötas välja ats.pihu 06.01.2023	Kontrollis	Kinnitas	Pakkumise number	Projekti Nimi HETR Pooltooted	Kaubakood HETRP0063	Paigaldis = HETRP0063	Asukoht				
Muudatus	Kuupäev	Muutja	Märkus	Müügitellimuse number HETR P	Kirjeldus Peaskeem	Dokumendi Nr. HETR P-HETRP00631-EFS1	Muudatus		Dokumendi tüüp EFS1		
A	06.01.2023	A. Muizis	Lisatud faasisjuhtmete ristlõige	Tellija		Harju Elekter Elektrotehnika AS +372 6747449 info.heet@harjuelekter.com	Paldiski mnt. 31 76606 Keila Estonia	Formaat DIN A3	Mõõtkava 1 : 1	Leht 3	Lehti 1

The copying, distribution and utilization of this document as well as the communication of its contents to others without expressed authorization is prohibited. Offenders will be held liable for the payment of damages. All rights reserved in the event of the grant of a patent, utility model or ornamental design registration.

Komponentide loetelu

Asukoht	Seadme tunnus	Kogus	Tootekood	Tüübinumber	Kirjeldus	Tehniline informatsioon	Tellimusnumber	Tootja	Leht
HETRP0063	-*	1	PRPO02920	E HETR 55L	Kilbi korpus	550x1000x290 mm, RAL 7032, IP34D	PRPO02920	Harju Elekter	2
	-*	1	MDET003366		Montaazplaat	HETR-55 KMP 02634	MDET003366	Harju Elekter	2
	-*	1	MDET001608		Arvestialus	HELK NS01161	MDET001608	Harju Elekter	2
	-*	2	KT0236	KK52	Kaabliklamber	Ø 46-52 mm	13152	Sormat	2
	-*	1	MDET004041		Puutekate	HELK NS PLO 100009	MDET004041	Harju Elekter	2
	-*	3	KLM0071		Tunnelklemm	4-35 mm ²	BKGS3503-I	Ouneva	2
	-*	1	MDET005947		Puutekate, plommitav	HELK NS PLO	MDET005947	Harju Elekter	2
	-*	1	KLM0074	KJ18	Tunnelklemm	1.5-16 mm ²	KJ18	Ensto	2
	-PEN	2	KLM0164		Latiklemm	4-35 mm ² /10 mm	1290	Wöhner	3
	-VT1.1...1.3	3	TRV0424	ERM70-E4A	Voolutrafo	300/5A CL.0,2s, 0-2,5VA	4M3453E	Eleq	3
	-X	3	KLM0102	VC05-0034	Al/Cu Hargnemisklemm	OTL Al/Cu 35-240mm ² Cu 425A, Al 380A, GY	1914133	Ouneva	3
	-X1	3	KLM0102	VC05-0034	Al/Cu Hargnemisklemm	OTL Al/Cu 35-240mm ² Cu 425A, Al 380A, GY	1914133	Ouneva	3
	-XPEN	1	KLM0115	VC05-0039	Al/Cu Hargnemisklemm	OTL 2x(Al/Cu 35-240mm ²), Cu 425A, Al 380A, GNYE	1914135	Ouneva	3

Töötas välja ats.pihu 06.01.2023		Kontrollis	Kinnitas	Pakkumise number	Projekti Nimi HETR Pooltooted	Kaubakood HETRP0063	Paigaldis = HETRP0063	Asukoht		
Muudatus	Kuupäev	Muutja	Märkus	Müügitellimuse number	Kirjeldus	 Harju Elekter Elektrotehnika AS Paldiski mnt. 31 +372 6747449 76606 Keila info.heet@harjuelekter.com Estonia	Dokumendi Nr. HETR P-HETRP00631-EPC	Muudatus	Dokumendi tüüp EPC	
A	06.01.2023	A. Muizis	Lisatud faasisjuhtmete ristlõige	HETR P	Komponentide loetelu		Formaat DIN A3	Möötkava 1 : 1	Leht 1	Lehti 1
				Tellija						